


Південний фасад, М 1:200

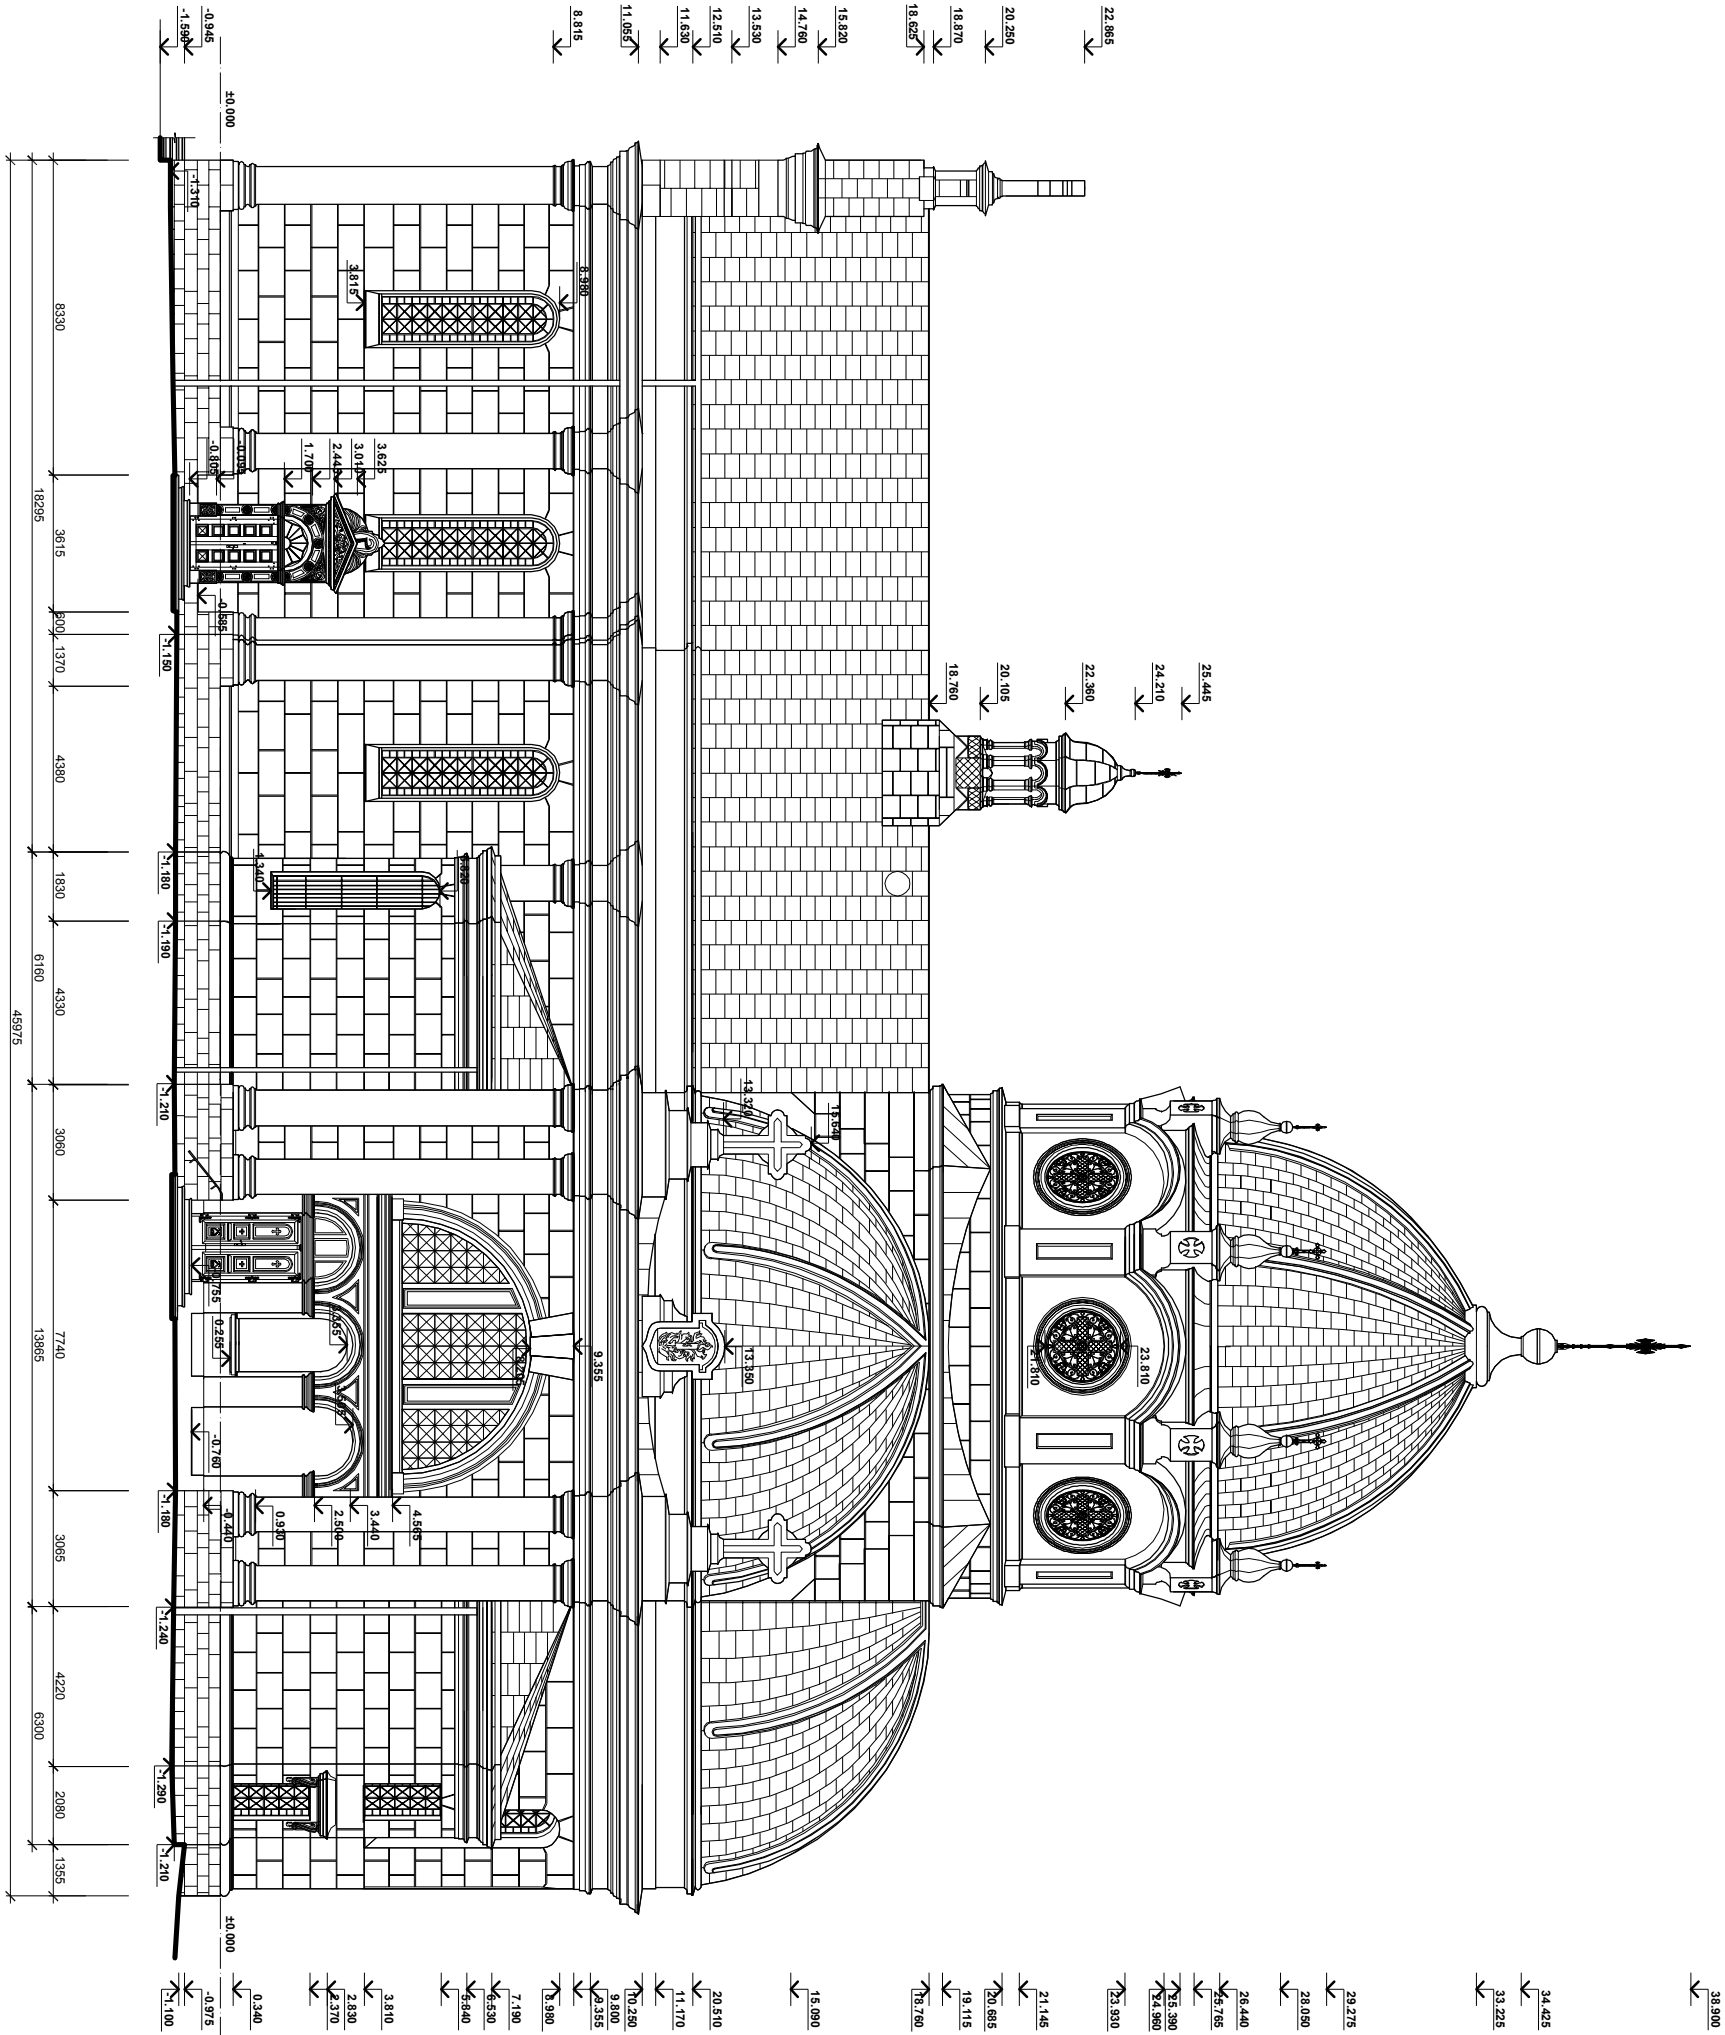

Інв. № еск.	Підпис і дата	Зам. інв. №

57-11-АО-П-01-01				
Пам'ятка архітектури № 12/1985 р. р. церкви виставляється як пам'ятка архітектури в м. Жовтєво Львівської обл. ок. № 288				
Комплексні наукові дослідження.				
Схематичні обміри фасадів церкви				
ГЛП	Л. Горинця	Станія	Архус	Архус
Кер. проєкту	А. Поліщук	НД	2	5
Арх. Літ.	А. Поліщук			
Переклад	А. Поліщук			
Південний фасад, М 1:200				
ДП "Центр проєктування"				