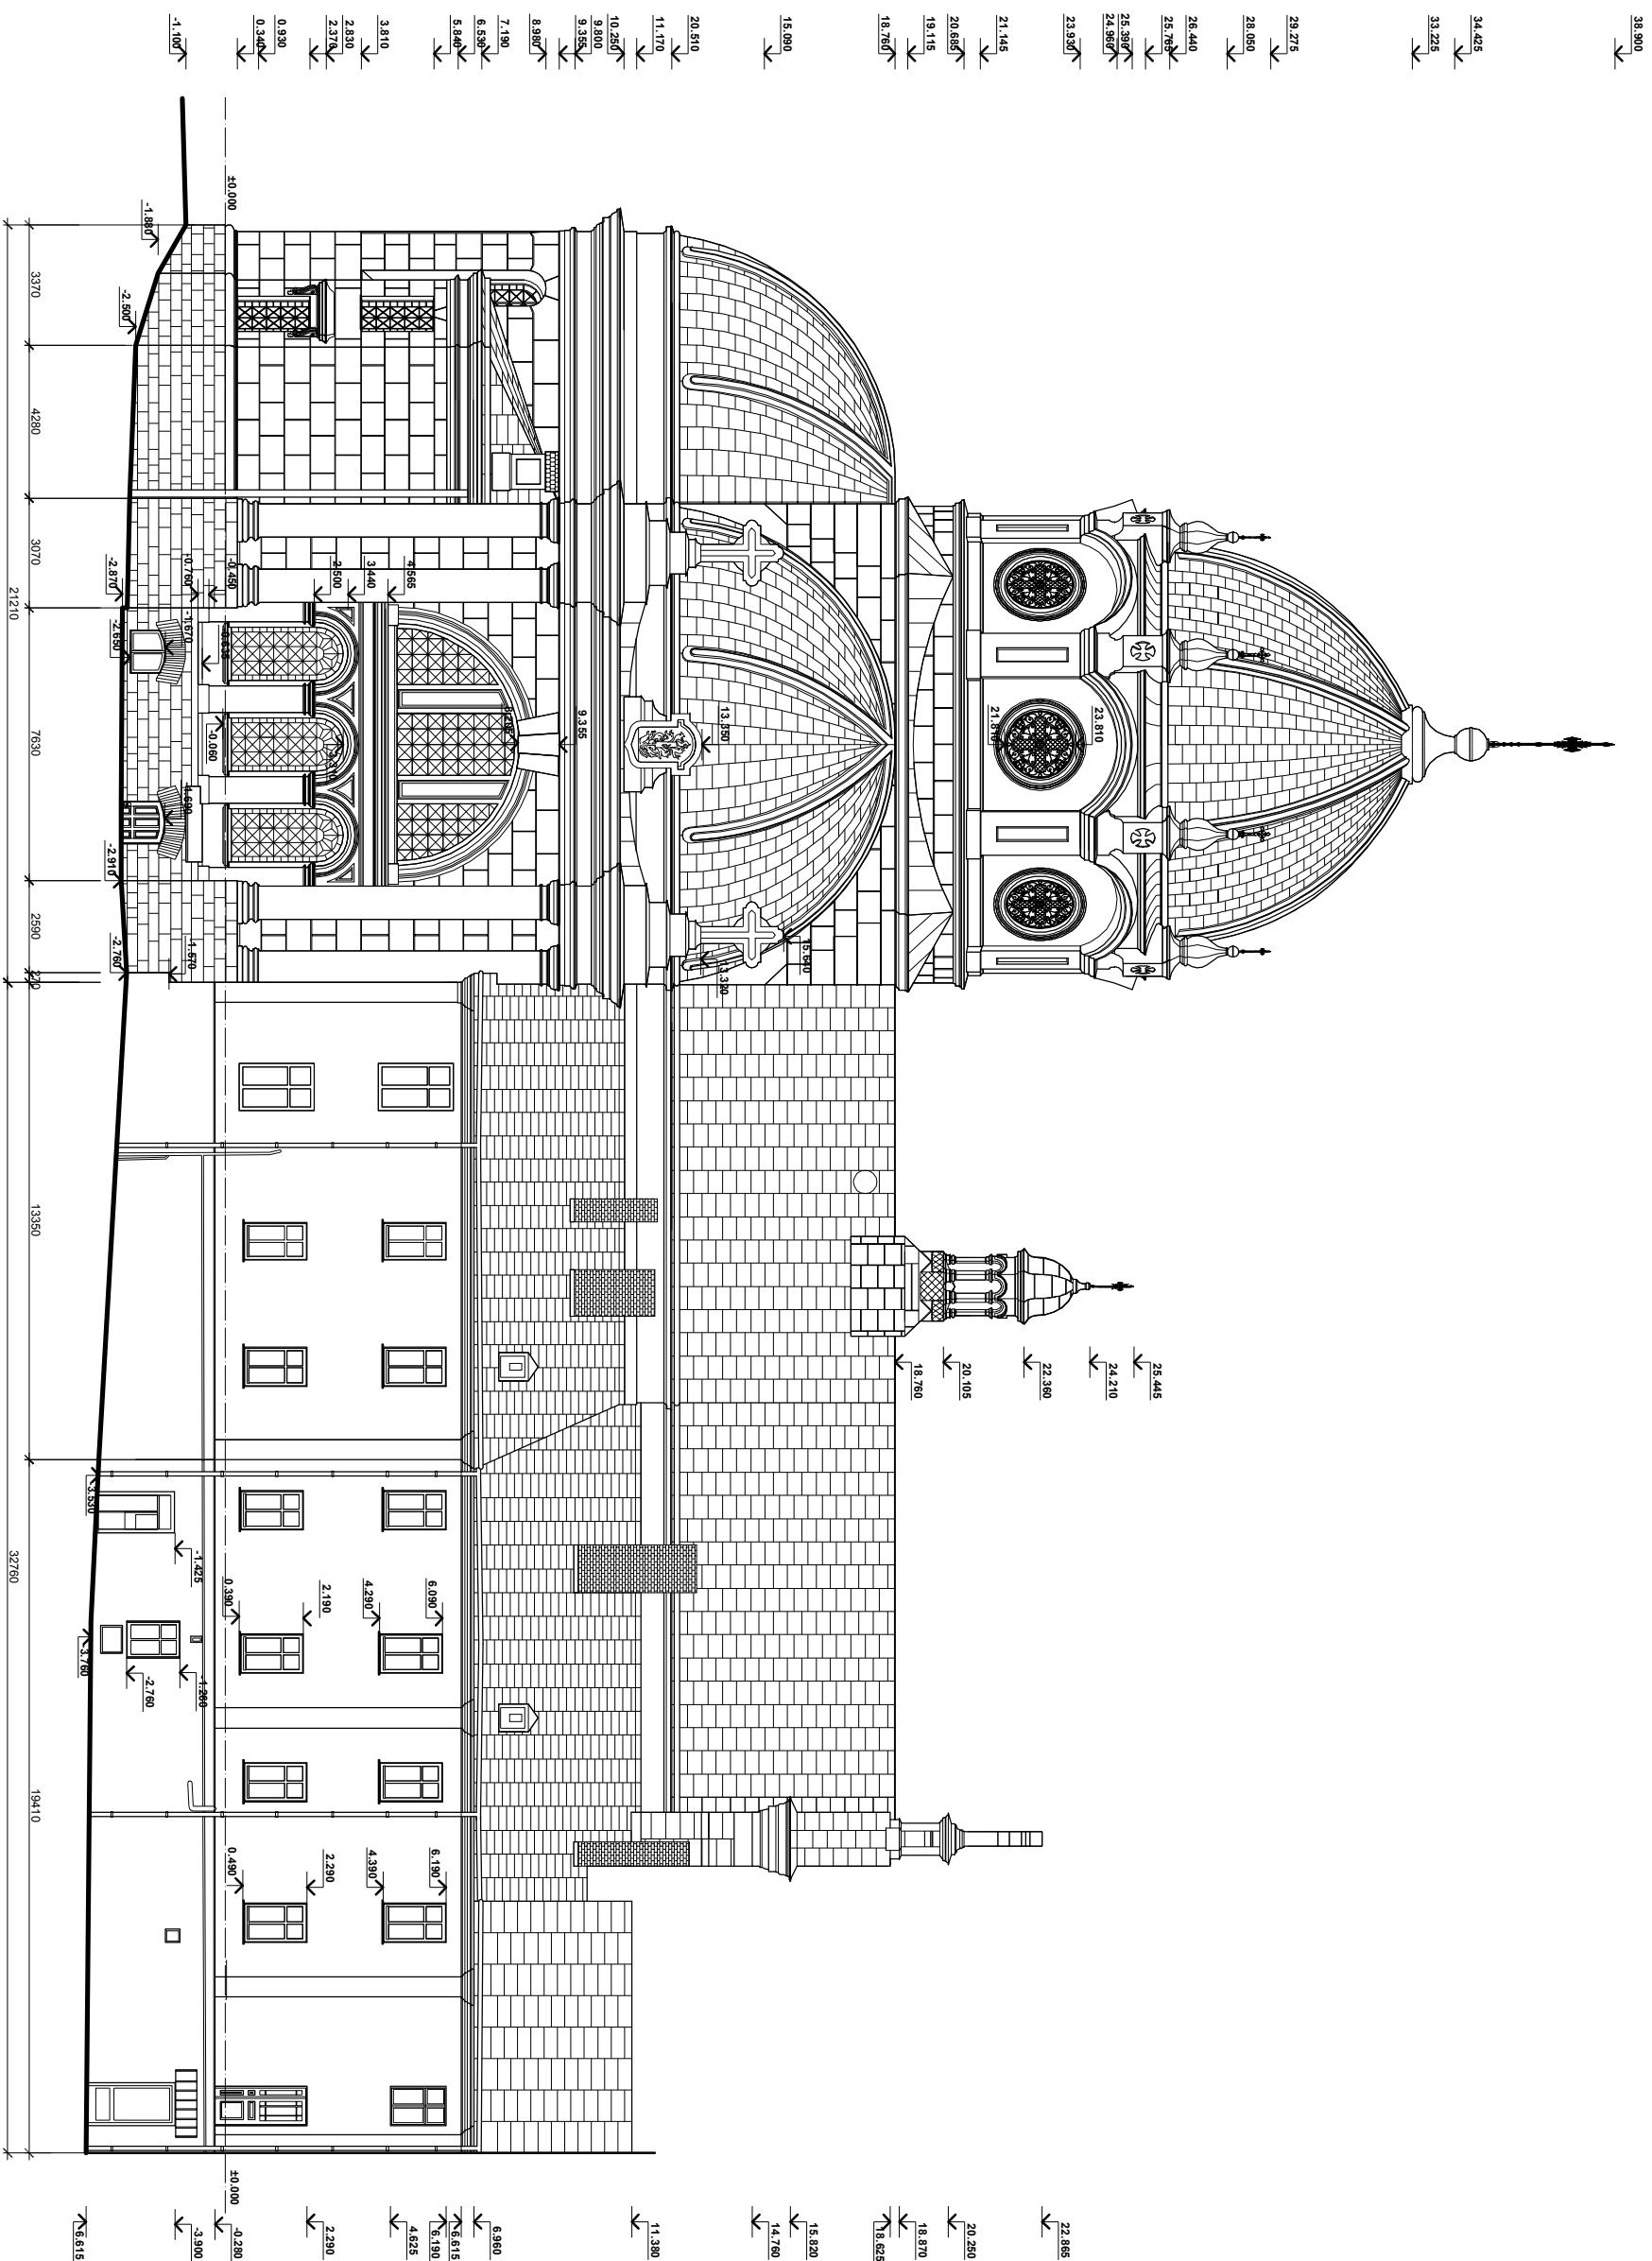


Північний фасад, М 1:200

[illegible]