


Західний фасад, М 1:200

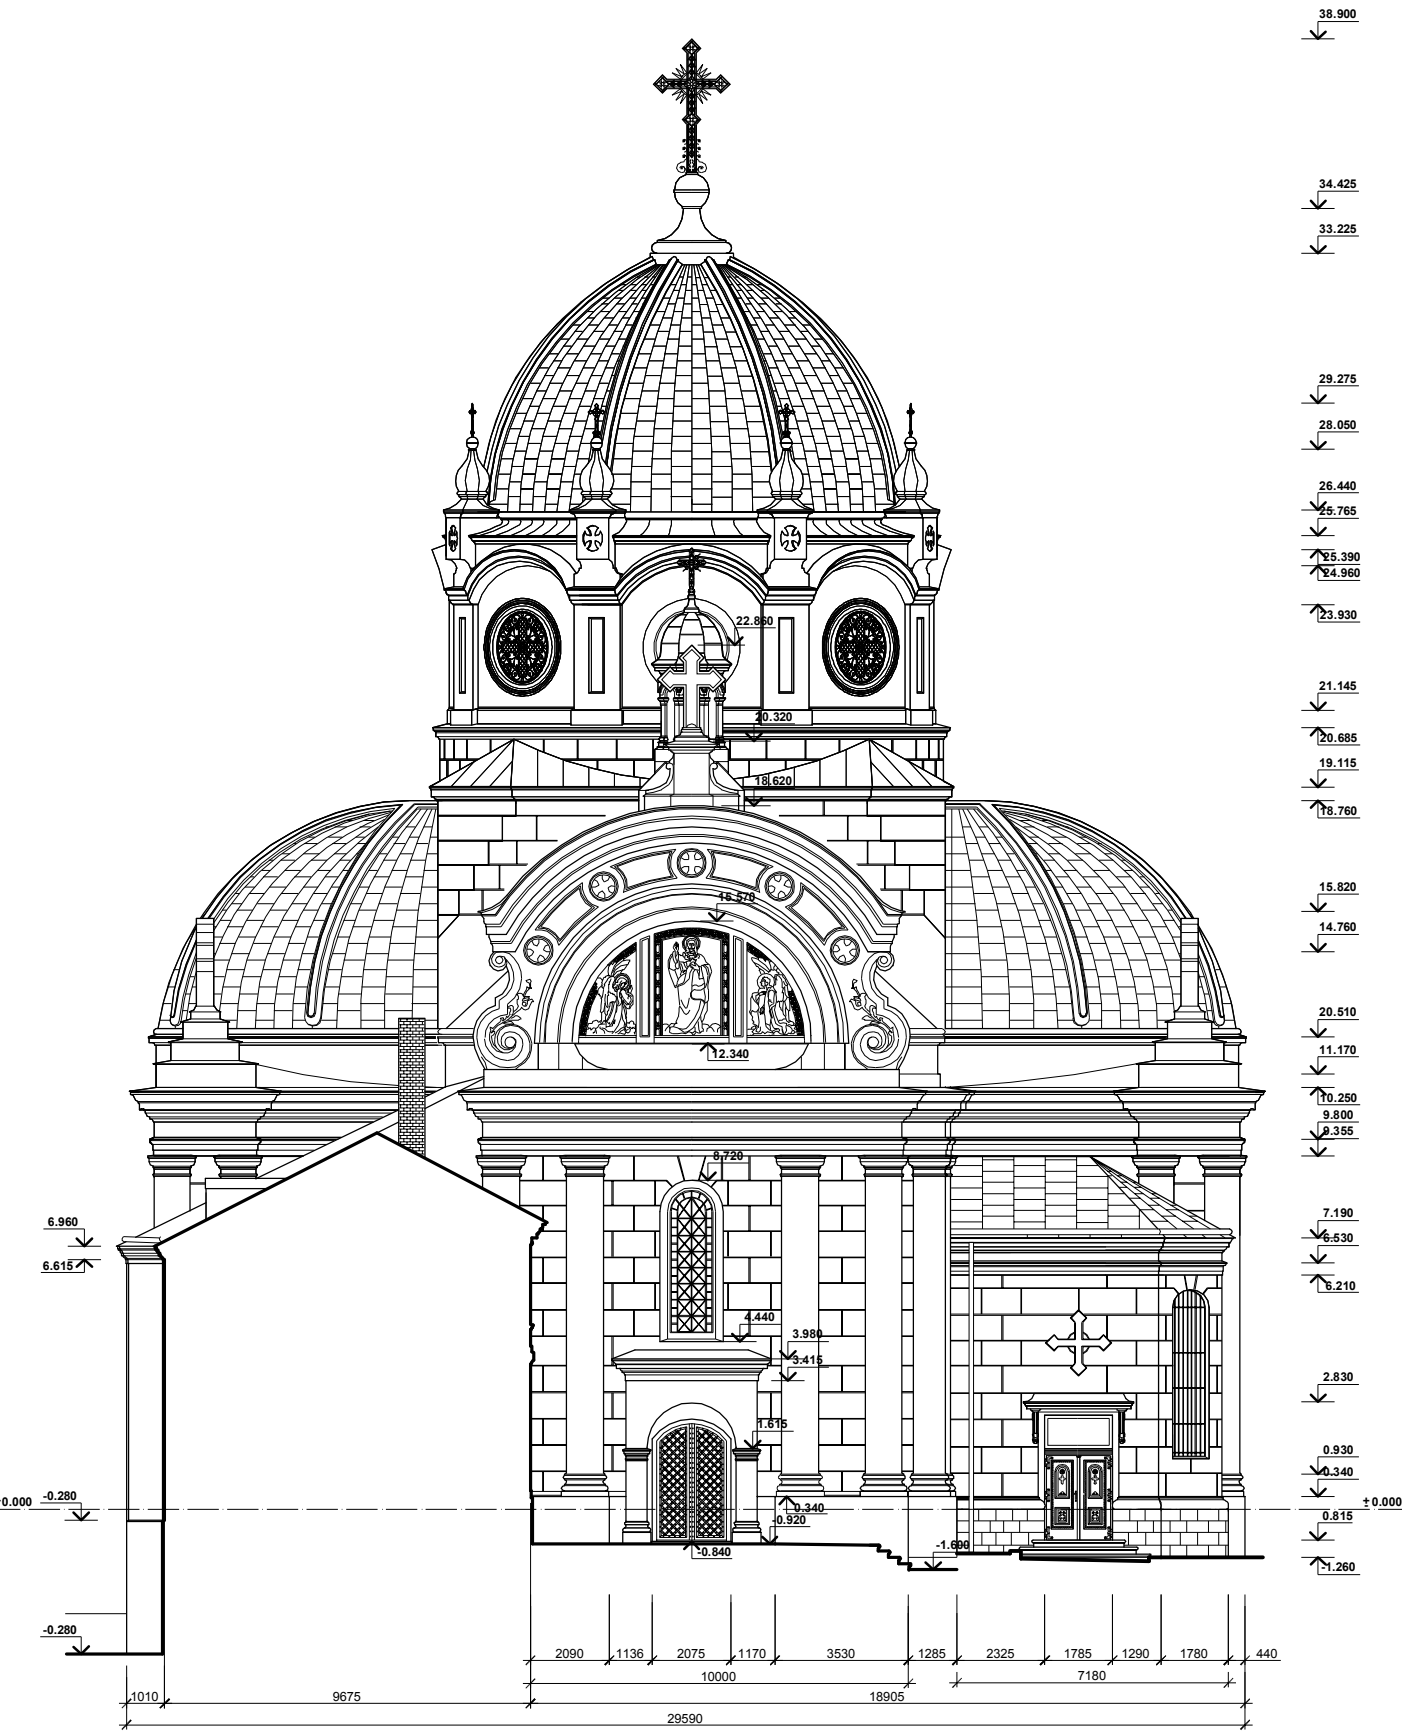

Зам. №	№
Підпис	Дата
№	№

57-11-АО-ІІ-01-01			
Пам'ятка архітектури 1612-1905 р.р. церква василіанського монастиря і давнища 1770 р. (Церква Пресвятого Серця Христового Чину святого Василя Великого) в м. Жовтєв Львівської обл. сх. № 388			
ГАП	Л.Горницька	Комплексні наукові дослідження.	Стадія
Кер. групи	А. Поліщук	Схематичні обміри фасадів церкви	Архус
виконав	А. Поліщук		НД
перевірив	В.Бевз		1
Західний фасад, М 1:200		м.Львів ДП "Інститут	