


Головний (західний) фасад

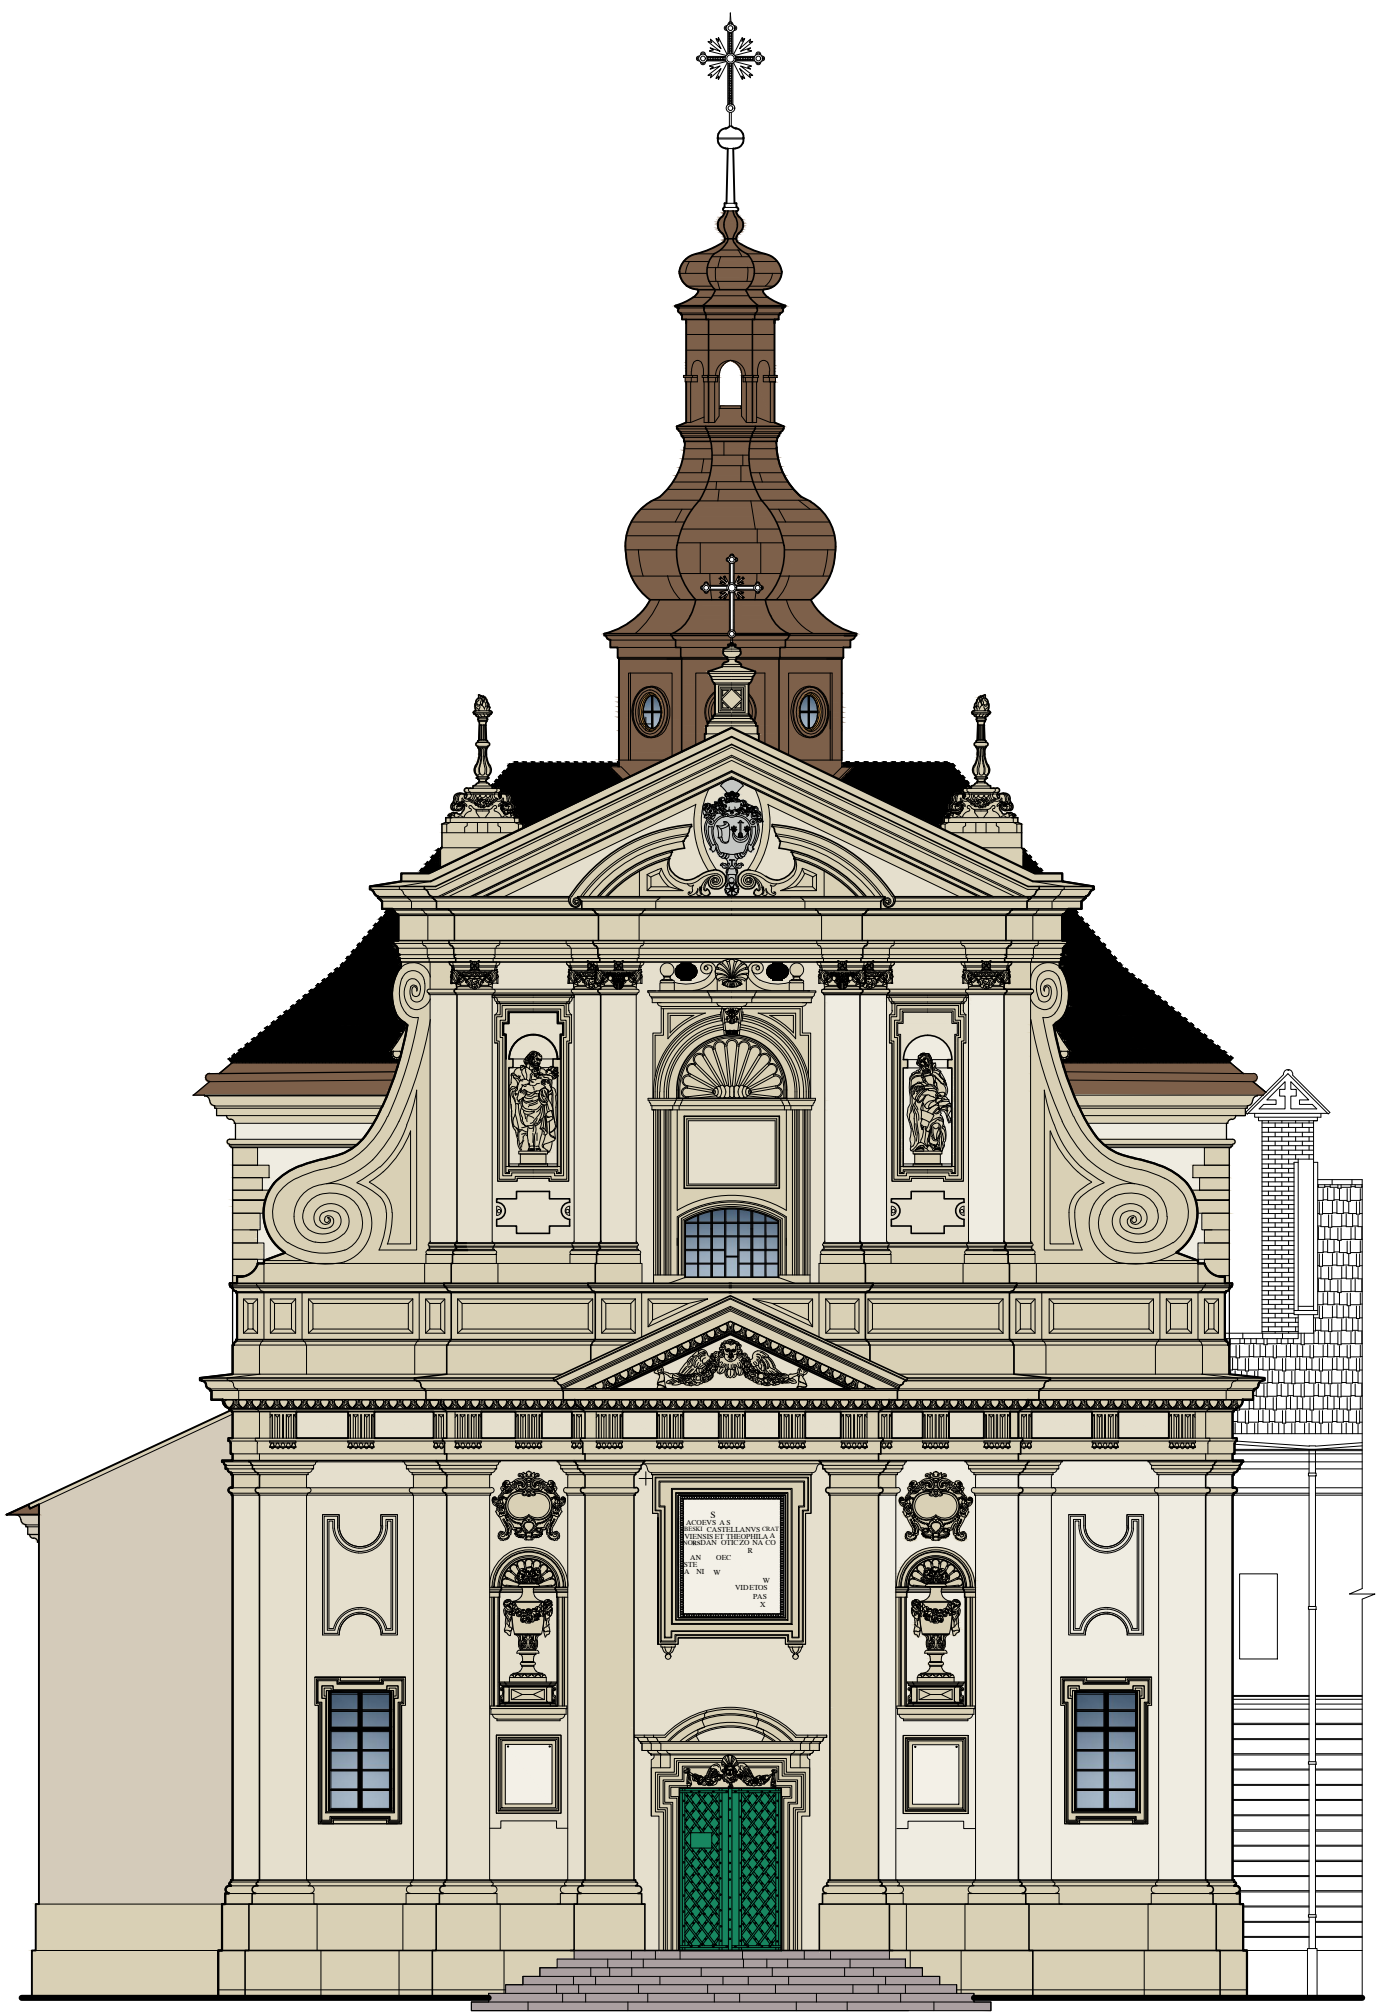

Інв. № еск.	Підпис і дата	Зам. інв. №

				62-15-AP-4-01-04			
				Пам'ятка архітектури 1642р. костюл Стрітєння Господнього монастиря кармеліток босих у Львові (сучасна назва-Храм Стрітєння Господнього УГКЦ) (охор.№375)			
ГАП	Л.Горницька			Робоча документація. Паспорт кольорового вирішення фасадів.	Стадія	Аркуш	Аркушів
Кер. групи	А. Поліщук				ЕП	1	6
вик.Арх.ІІ кат.	А. Паночко						
перевірів	А. Поліщук			Головний (західний) фасад	м.Львів ДП "Інститут "Укрзахідпроектреставрація"		